


### Internal Services on the 1<sup>st</sup> floor:

Total area: 605,7 m<sup>2</sup>

- 5 Office /1 WS/
- 58 Open Office WS
- 1 Meeting room /8p/
- 2 Meeting room /4p/
- 1 Kitchen
- 1 Storage
- 1 Copy
- 1 Cleaning Room
- 1 Cleaning Storage

#### BE 01-Bútorozási terv

- Ezen alaprajz az alábbiakat tartalmazza:
  - Beépített bútor kiosztását, konszignációs jelét
  - Asztalos falburkolatok típusát kiosztását, konszignációs jelét
- Ezen tervlap a Belsőépítészeti koncepció tervdokumentáció egyéb tervlapjaival együtt kezelendő.
- A kiviteli terv készítői, amennyiben valamilyen hiányosságot, eltérést, konfliktust fedez fel a terveken, még a munka megkezdése előtt haladéktalanul értesítse a Mádiláncos Stúdiót.
- A beépített bútorok, falburkolatok fogadására alkalmas háttérstruktúrák elhelyezéséről, kialakításáról gondoskodni kell.
- Az egyedi asztalos szerkezetekről részletes tervek készülnek, ezeket és vonatkozó csomópontokat tervező később adja ki.
- A terveken konszignációs jellel nem jelölt szaniterek meglévő/megmaradó szaniterek.
- A beépített bútorok és akusztikus falburkolatok mögött tisztasági festés szükséges.
- A megmaradó acél ajtókat a tervező által később megjelölt RAL színre kell színterezni.
- Bizonyos elektromos, vagy gépészeti kiállások, szerelvények, illetve világítótestek a beépített bútorokon lesznek kialakítva, felszerelve. Ezeknek az elhelyezését, kivágását kivitelezők előzetesen egyeztetnie kell tervezővel.
- Jelen tervek a mennyiségi kiírással együtt kezelendők (amennyiben készül), bármilyen eltérés esetén a tervek mérvaóak.

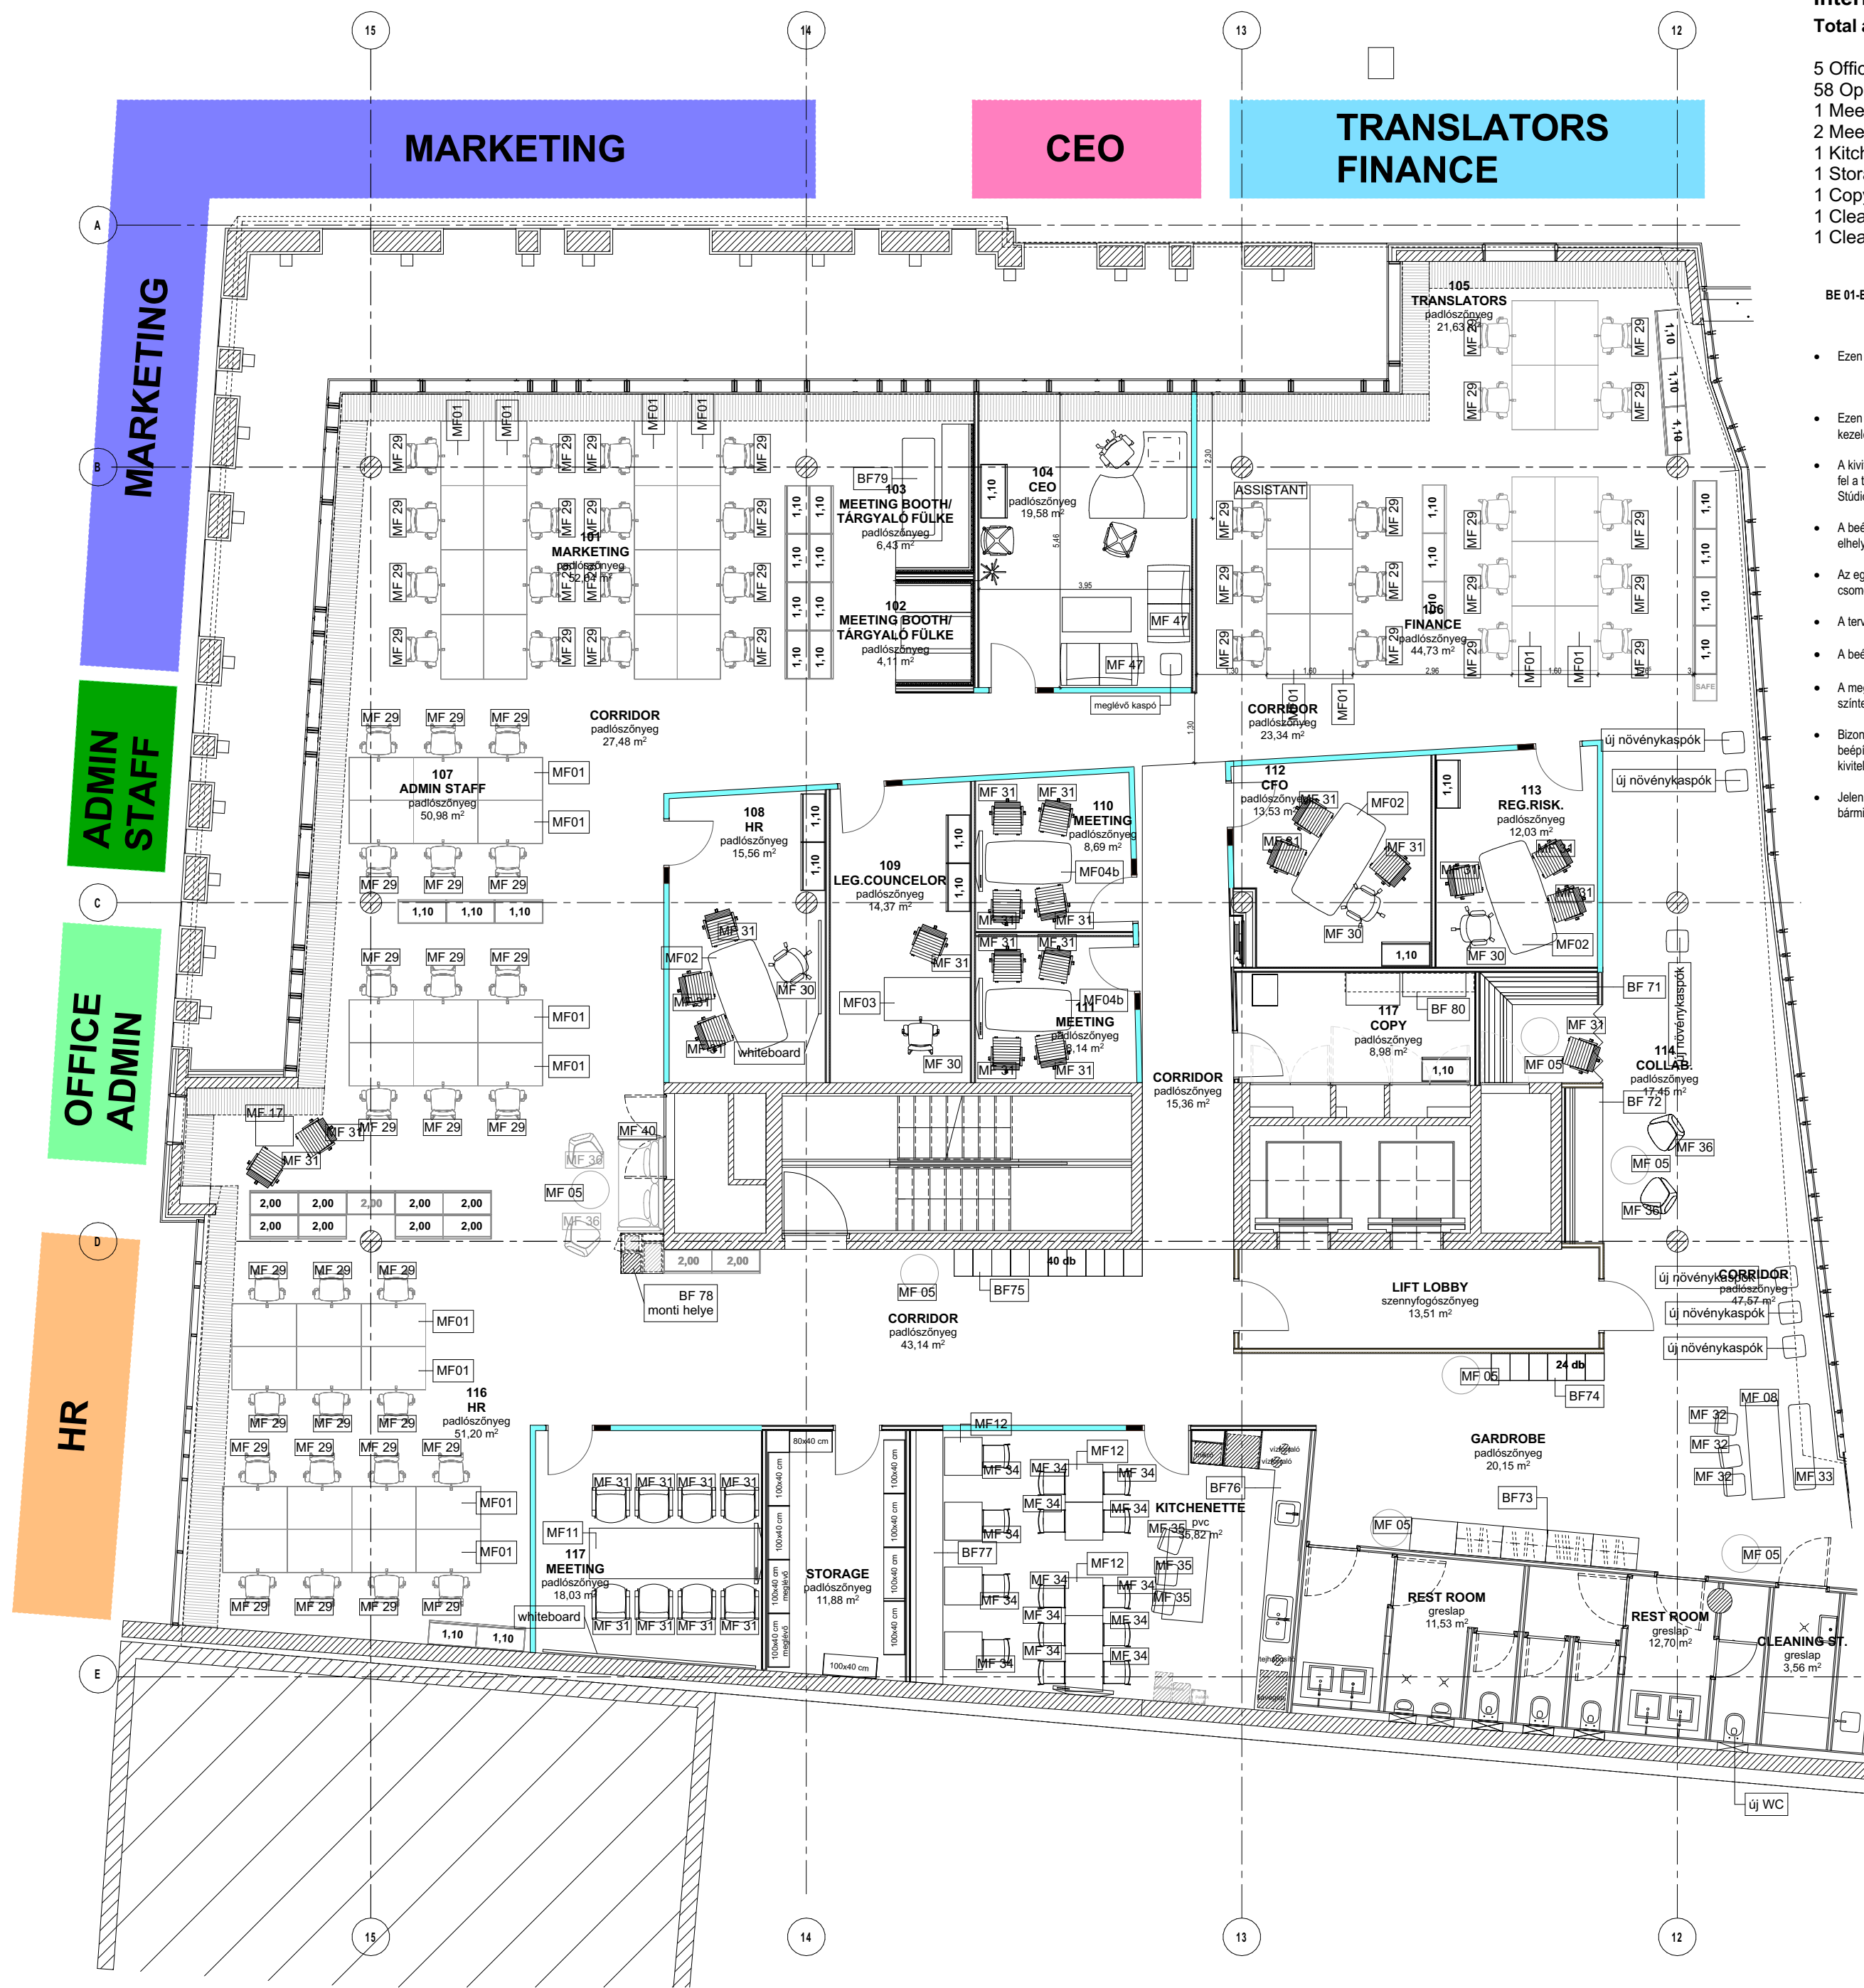

#### A MÉRTEK A HELYSZÍNEN ELLENŐRİZENDŐK !

A rajzokon jelzett méretek a mérvaók, vonatkozó méretével TILOS!

A rajzok a Mádiláncos Studio tulajdonát képezik, és nem másolhatók a tervezők engedélye nélkül!

Helyszín/  
 Location: **PARK ATRIUM IRODAHÁZ**  
 H-1068 Budapest, Dózsa György út 84.

Megbízó/  
 Client: **Deloitte.**  
 H-1068 Budapest, Dózsa György út 84/C.

Belsőépítész/  
 tervező/  
 Designer: **madilancos studio**  
 1011 Budapest, Fő utca. 10. 1. em. 1.  
 tel.: 487-0090  
 info@madilancos.hu, www.madilancos.hu

Tervező: Sárosi-Mádi Krisztina E-1 01-1473,  
 Láncos Áron BE-1 01-1473  
 E-1 01-1473  
 E-1 01-1473

Rajz neve/  
 Drawing name: **BELSŐÉPÍTÉSZETI KONCEPCIÓ TERV**  
 Spaceplan 1. emelet\_1

Méretarány/  
 Scale: **1:100**      Dátum/  
 Date: **2017.01.05.**

Rajz szám/  
 Drawing no.: **B01-01**